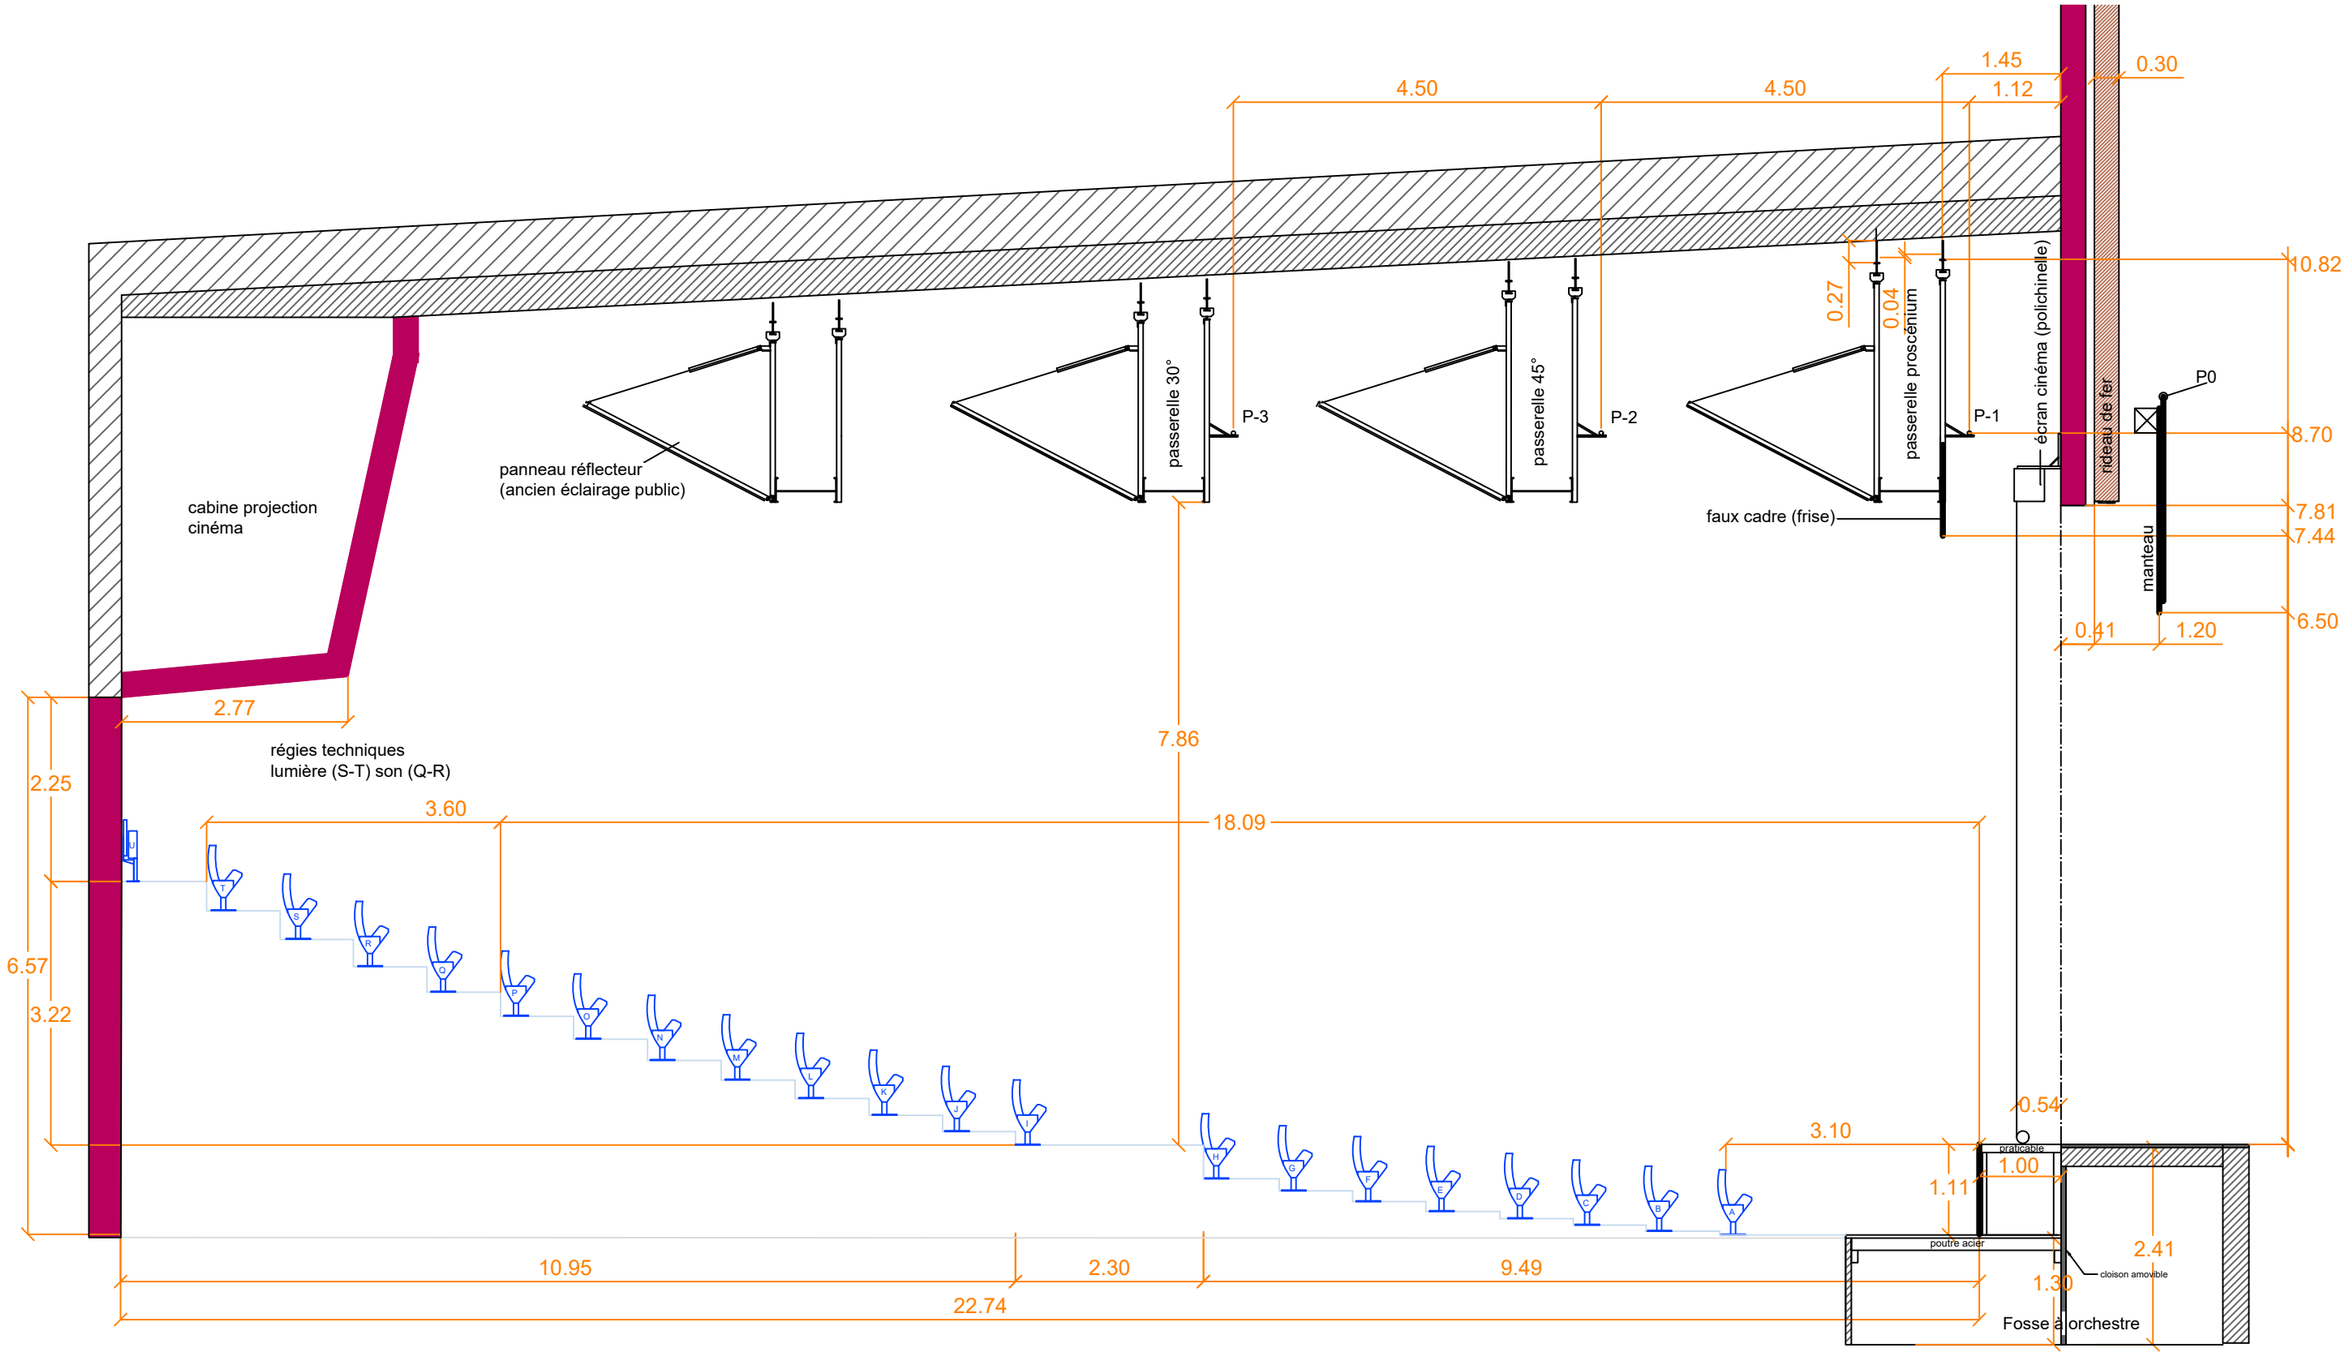

Titre : L'Embarcadère Plan de coupe de la salle de spectacle	Echelle : 1/75	Format : A3
	Auteur : Christophe LEUSIAU	
Nom de fichier : EMB - Salle de spectacle (màj2023b) - PDC.dwg		Date de création : 29/08/2022